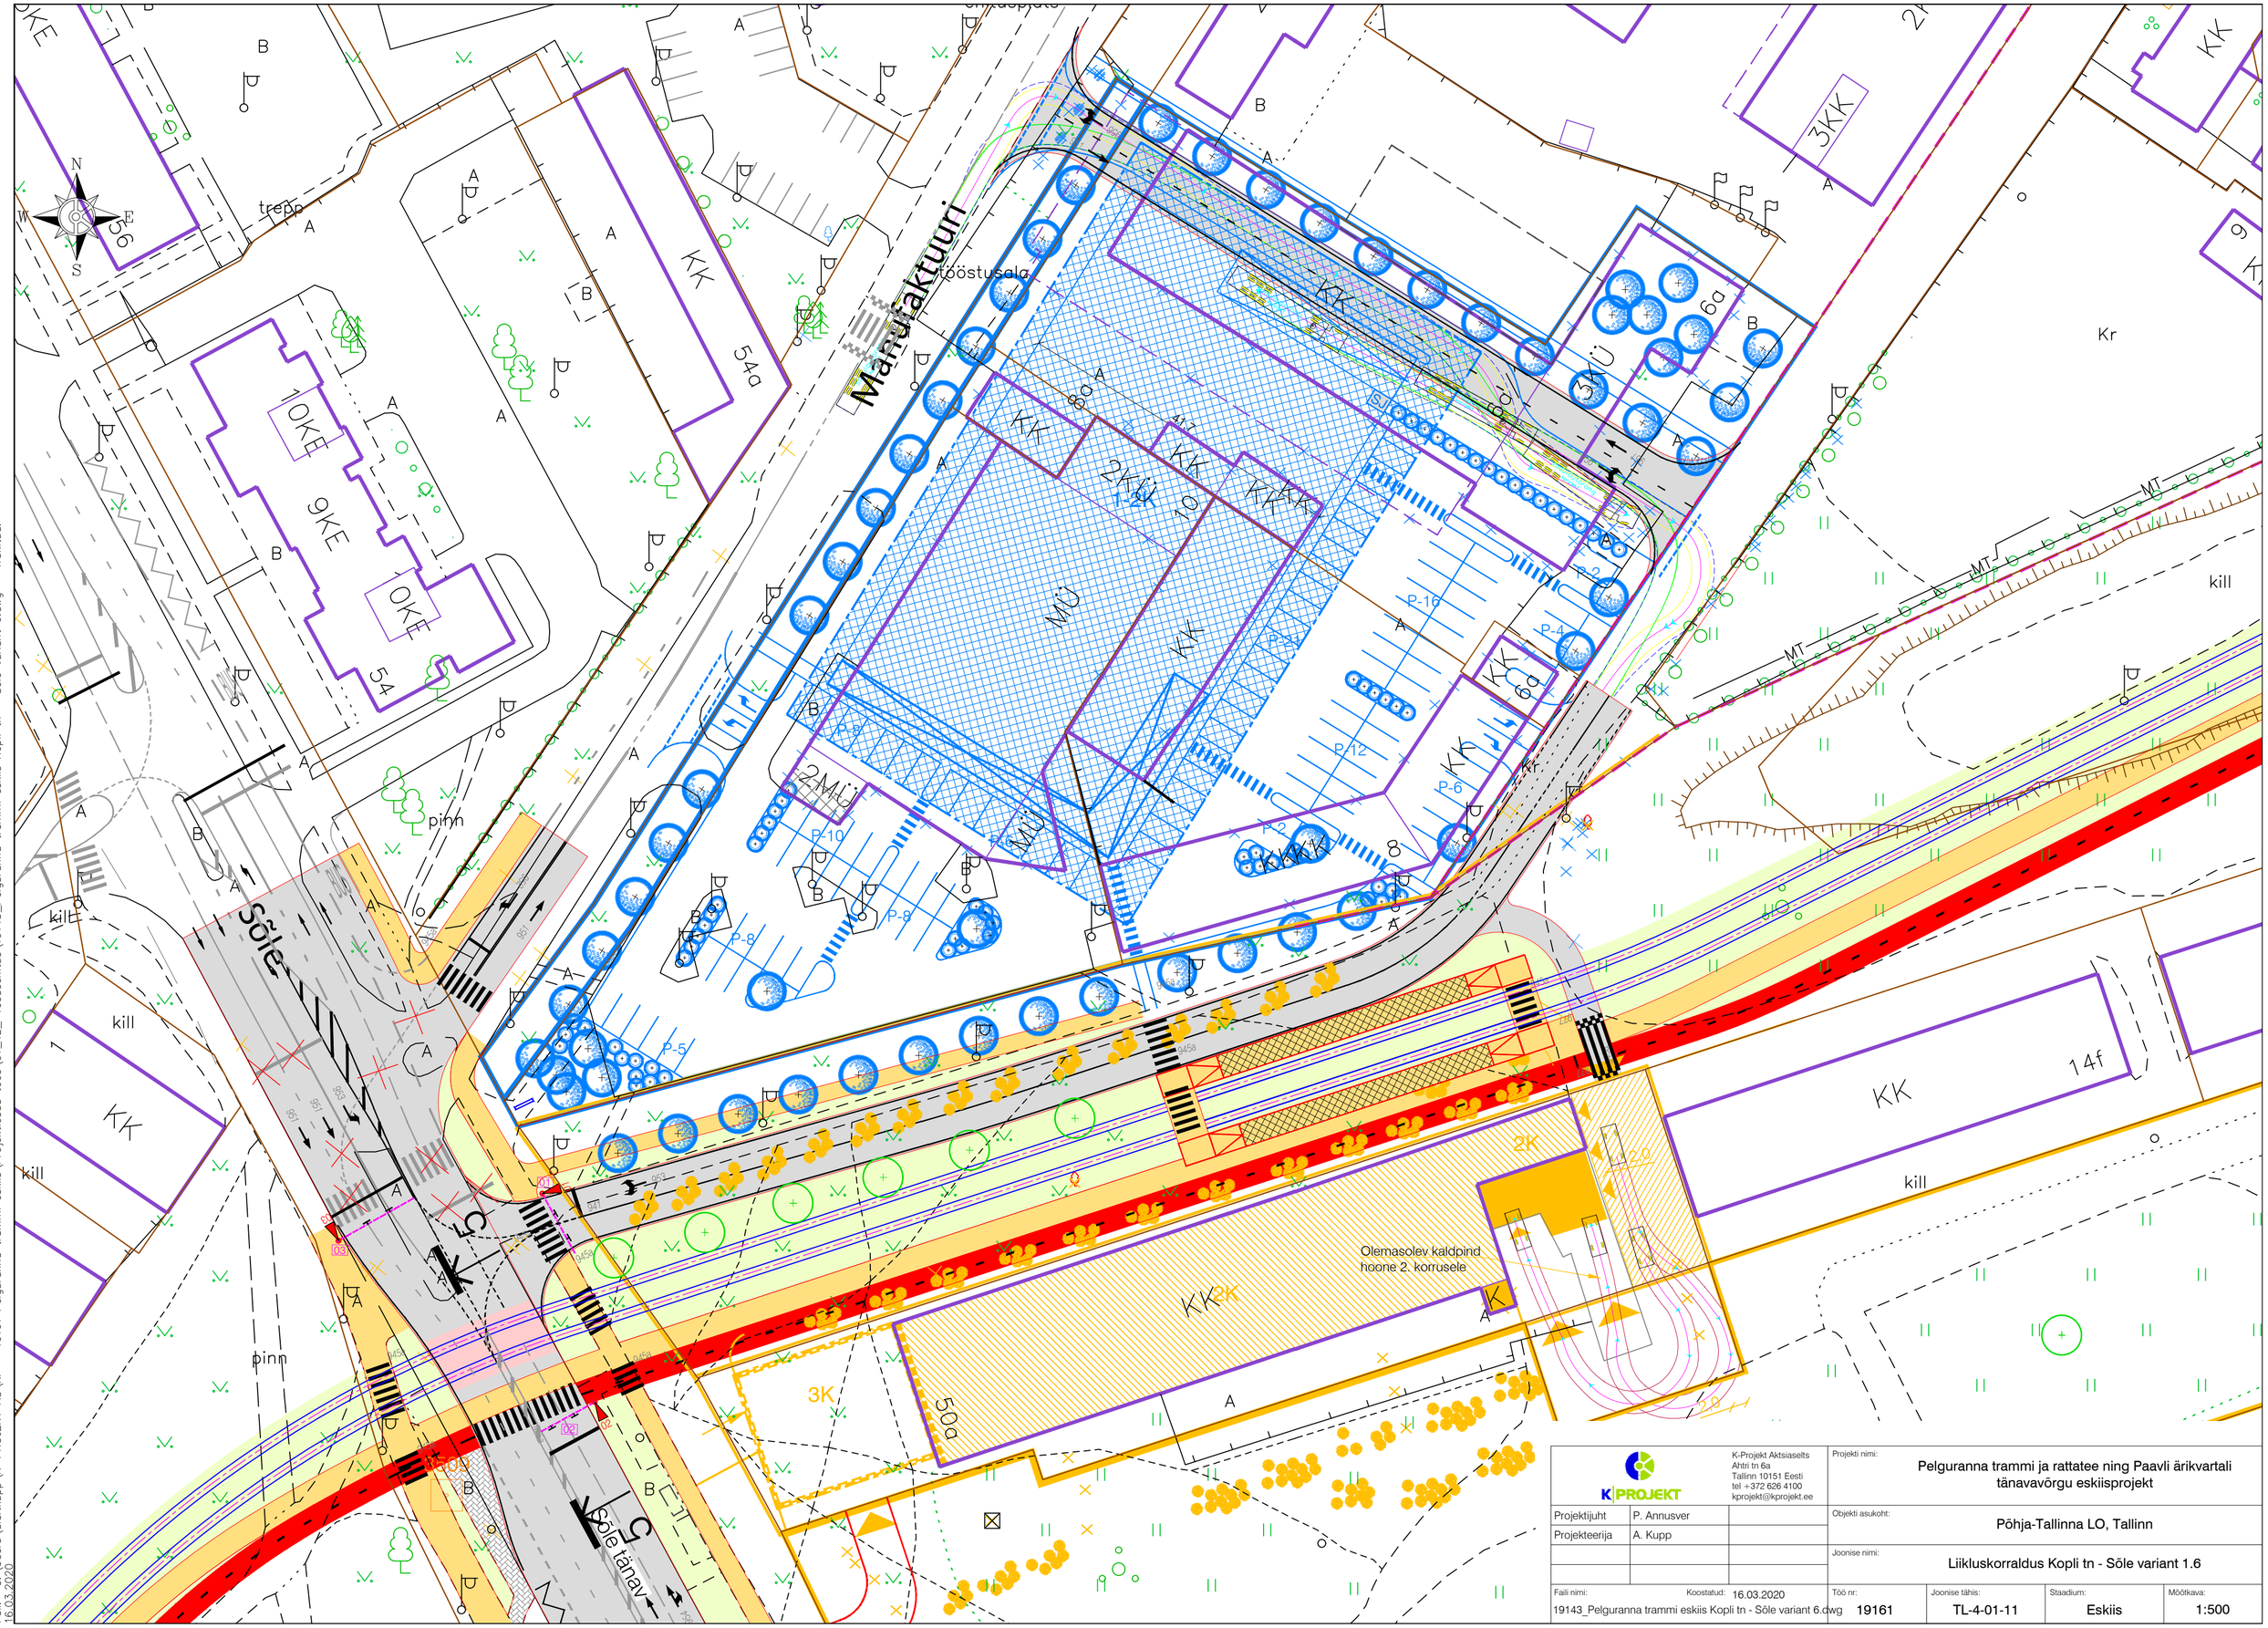

K-Projekt Aktsiaselts Ahtri tn 6a Tallinn 10151 Eesti tel +372 626 4100 kprojekt@kprojekt.ee		Projekti nimi:	Pelguranna trammi ja rattatee ning Paavli ärikvartali tänavavõrgu eskiisprojekt
Projektijuht	P. Annusver	Objekti asukoht:	Põhja-Tallinna LO, Tallinn
Projekteerija	A. Kupp	Joonise nimi:	Liikluskorraldus Kopli tn - Sõle variant 1.6
Faili nimi: 19143_Pelguranna trammi eskiis Kopli tn - Sõle variant 6.dwg	Koostatud: 16.03.2020	Töö nr: 19161	Joonise tähis: TL-4-01-11 / Staadium: Eskiis / Mõõtkava: 1:500

Trükkis: KPR-ALARK
Fail: C:\Users\alar.kupp\VK-PROJEKT AS\KP – 19161 Pelguranna trammi eskiis\Projektiosad tööst\01_TL_ Teedeehitus\19143_Pelguranna trammi eskiis Kopli tn – Sõle variant 6.dwg Trükitud: 16.03.2020