



LÕIGE A-A

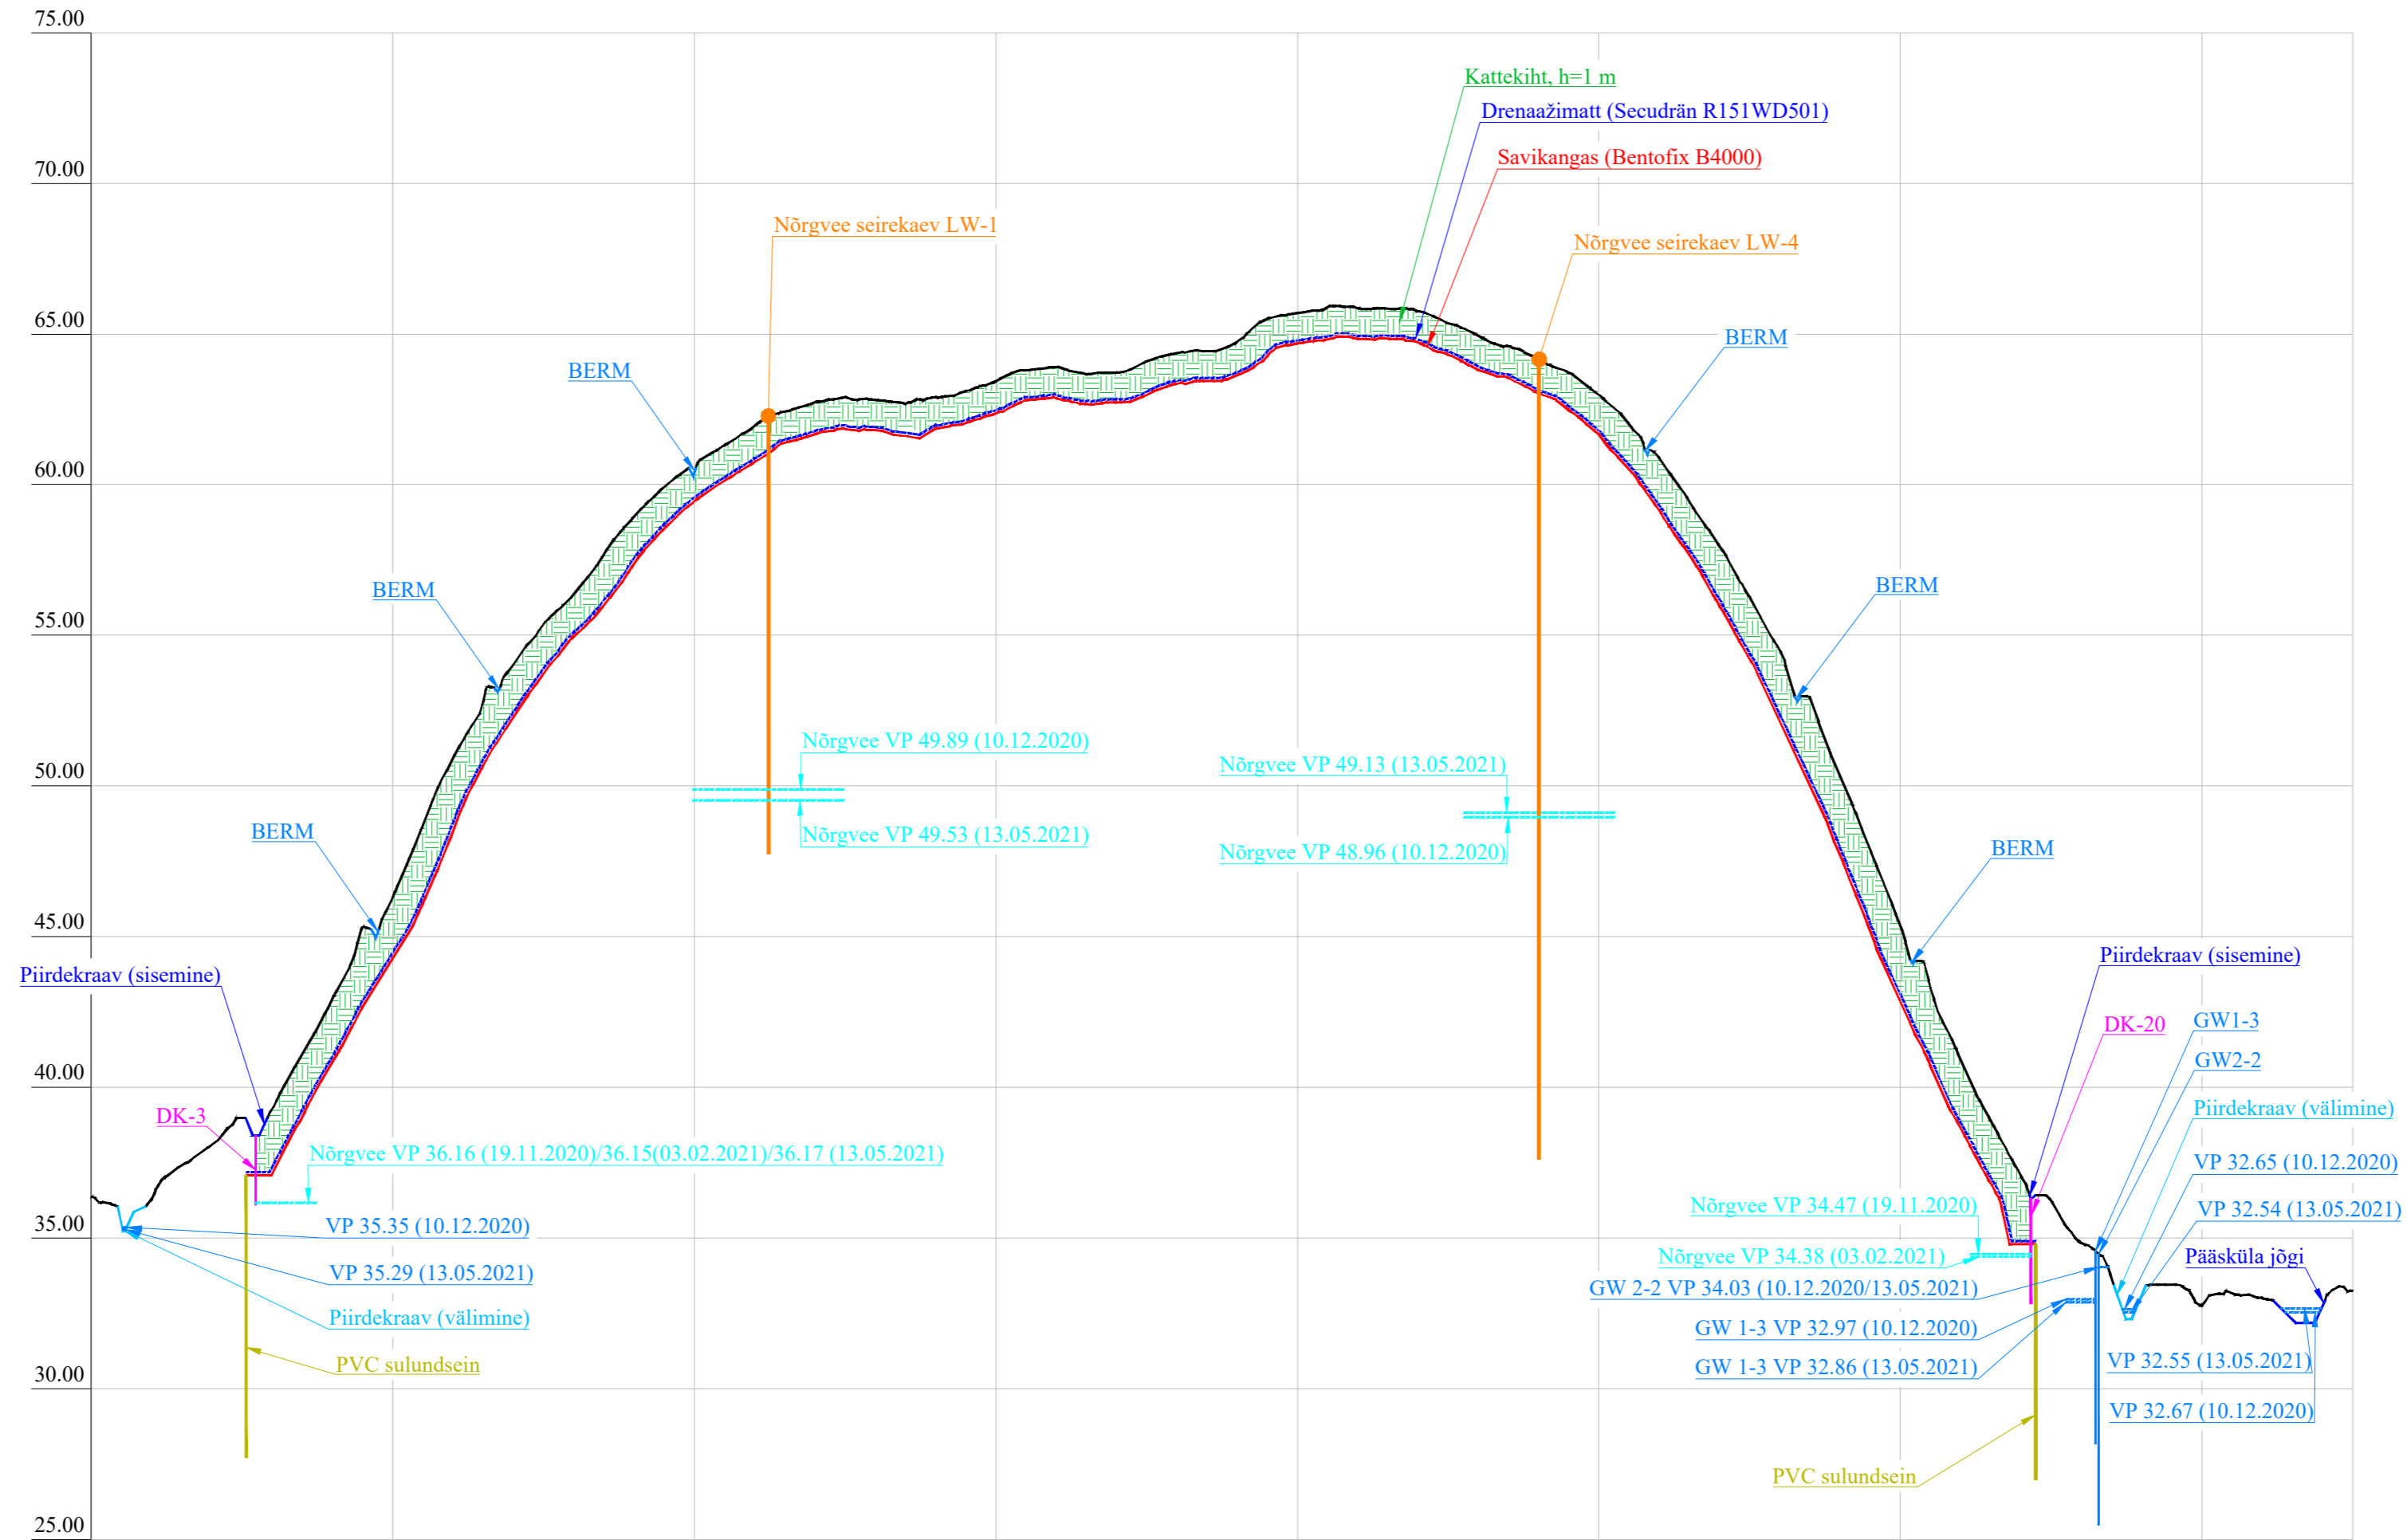

MÄRKUSED:

1. Lõige asukohta vt joonis AA-4-01.
2. Erinevaid veetasemeid vt seletuskirja tabel 1-4.
3. Erinevaid mõõdetuid vee näitajaid vt lisa 1.
4. Joonisel esitatud kõrgused on meetrites ja EH2000 süsteemis.
5. Joonisel ja seletuskirja on uuringu lahutamatud osad ning neid tuleb käsitleda koos.

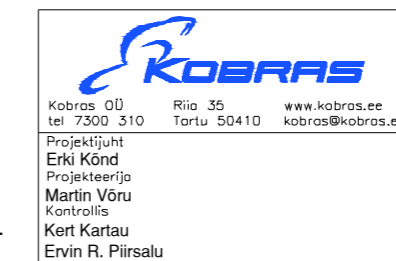

Töö tellija	TALLINNA STRATEEGIAKESKUS				
Töö nimetus	PÄÄSKÜLA PRÜGILA HÜDROLOOGILISTE UURINGUTE LÕPPARUANNE				
Juhataja	Urmus Uri	Joonise nimetus	LÕIGE A-A		
Mõõtkava	Mh 1:2000 Mv 1:20	Töö nr	2021-278	Stadium	ES
Joonise tähtaeg	AA-6-01	Versiooni nr	V01	Kuupäev	02.12.2021